



Nummer
11037GO

Datum
14 februari 2011

Inrichting plein Hertogstraat

Voorkeur doorgeven voor vrijdag 25 februari 2011

In de Leenherenstraat, het aansluitend gedeelte Mechtildisstraat (tot aan de Van Hessen-Kasselstraat) en het aansluitend gedeelte Hertogstraat (tot aan de Ridderstraat) worden onderhoudswerkzaamheden uitgevoerd. Ter hoogte van Hertogstraat 68 - 74 zijn negen parkeerplaatsen gepland. Direct omwonenden hebben laten weten dit deel van het plein liever autovrij te zien. Momenteel zijn daar geen parkeervakken. Vanuit de buurt blijkt wel een behoefte aan parkeerplaatsen met dagelijks gemiddeld negen auto's die hier geparkeerd staan.

Drie varianten

De gemeente heeft dit onderdeel van het definitieve ontwerp nogmaals kritisch bekeken. Drie mogelijke varianten voor de inrichting van dit deel van het plein zijn naar voren gekomen. Op de achterzijde ziet u een overzicht.

Variante 1: gelijk aan het eerder gepresenteerde definitieve ontwerp; negen parkeerplaatsen ter hoogte van Hertogstraat 68 - 74;

Variante 2: grotendeels gelijk aan variant 1; aanvullende parkeerplaatsen in de Hertogstraat door opheffen wegversmalling ter hoogte van huisnummer 79;

Variante 3: betreffende gedeelte van het plein autovrij en aanvullende parkeerplaatsen in Hertogstraat ter hoogte van huisnummer 79 en de Ridderstraat. Dit dient als blokkering van de huidige inrit naar het plein. Verder verandert er niets aan de huidige inrichting van dit deel van het plein.

De verschillen tussen de varianten zit in het aantal parkeerplaatsen en bomen zoals in onderstaand overzicht is te zien.

	aantal extra parkeerplaatsen	te verwijderen bomen
Variante 1	14	2
Variante 2	16	2
Variante 3	8	1

Voor de gemeente zijn deze drie varianten acceptabele oplossingen. Daarom kunt u als direct omwonende uw voorkeur aangeven door bijgaande antwoordstrook in te vullen en terug te sturen via de antwoordenvolp. De variant met de meeste stemmen wordt uitgewerkt en gerealiseerd.

Meer informatie

Hebt u nog vragen, dan kunt u contact opnemen met Frank Martens van de gemeente Tilburg. Hij is van maandag tot en met donderdag bereikbaar via telefoonnummer 013 - 542 83 87 of via e-mail frank.martens@tilburg.nl.

Bezoekadres
Stadhuisplein 130

Postadres
Postbus 90157
5000 LL Tilburg

Doorkiesnummer
013 542 83 87

Gebiedsontwikkeling
Gebiedsteams
Vastgoed
Ingenieursbureau
Stedenbouw
Handhaving
Stadstoezicht
Beheer & Onderhoud
Middelen



ANTWOORDSTROOK INRICHTING PLEIN HERTOOGSTRAAT

Naam :


Adres :

heeft voorkeur voor:


- variant 1 : oorspronkelijk ontwerp met parkeren op plein
- variant 2 : parkeren op plein en aanvulling in Hertogstraat
- variant 3 : deel plein autovrij en aanvullend parkeren in Hertogstraat en Ridderstraat

(één variant aankruisen waar uw voorkeur naar uit gaat)


Dit formulier voor vrijdag 25 februari terugsturen via de antwoordenvelop.

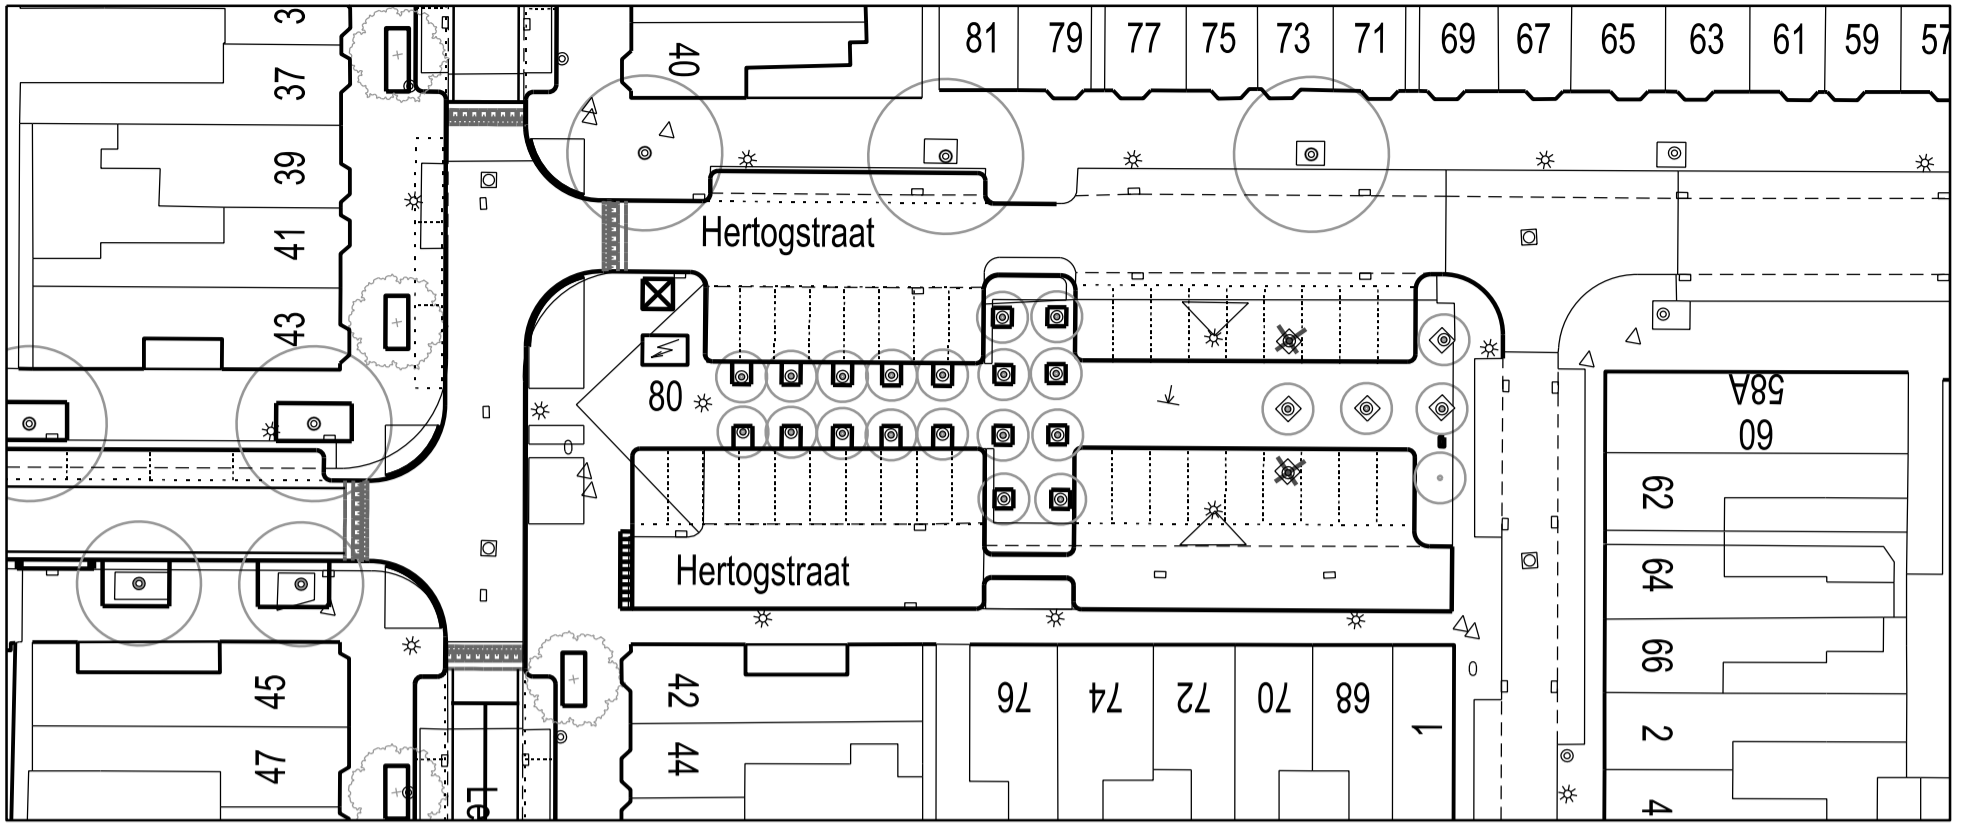

Variant 1: oorspronkelijk ontwerp met parkeren op plein

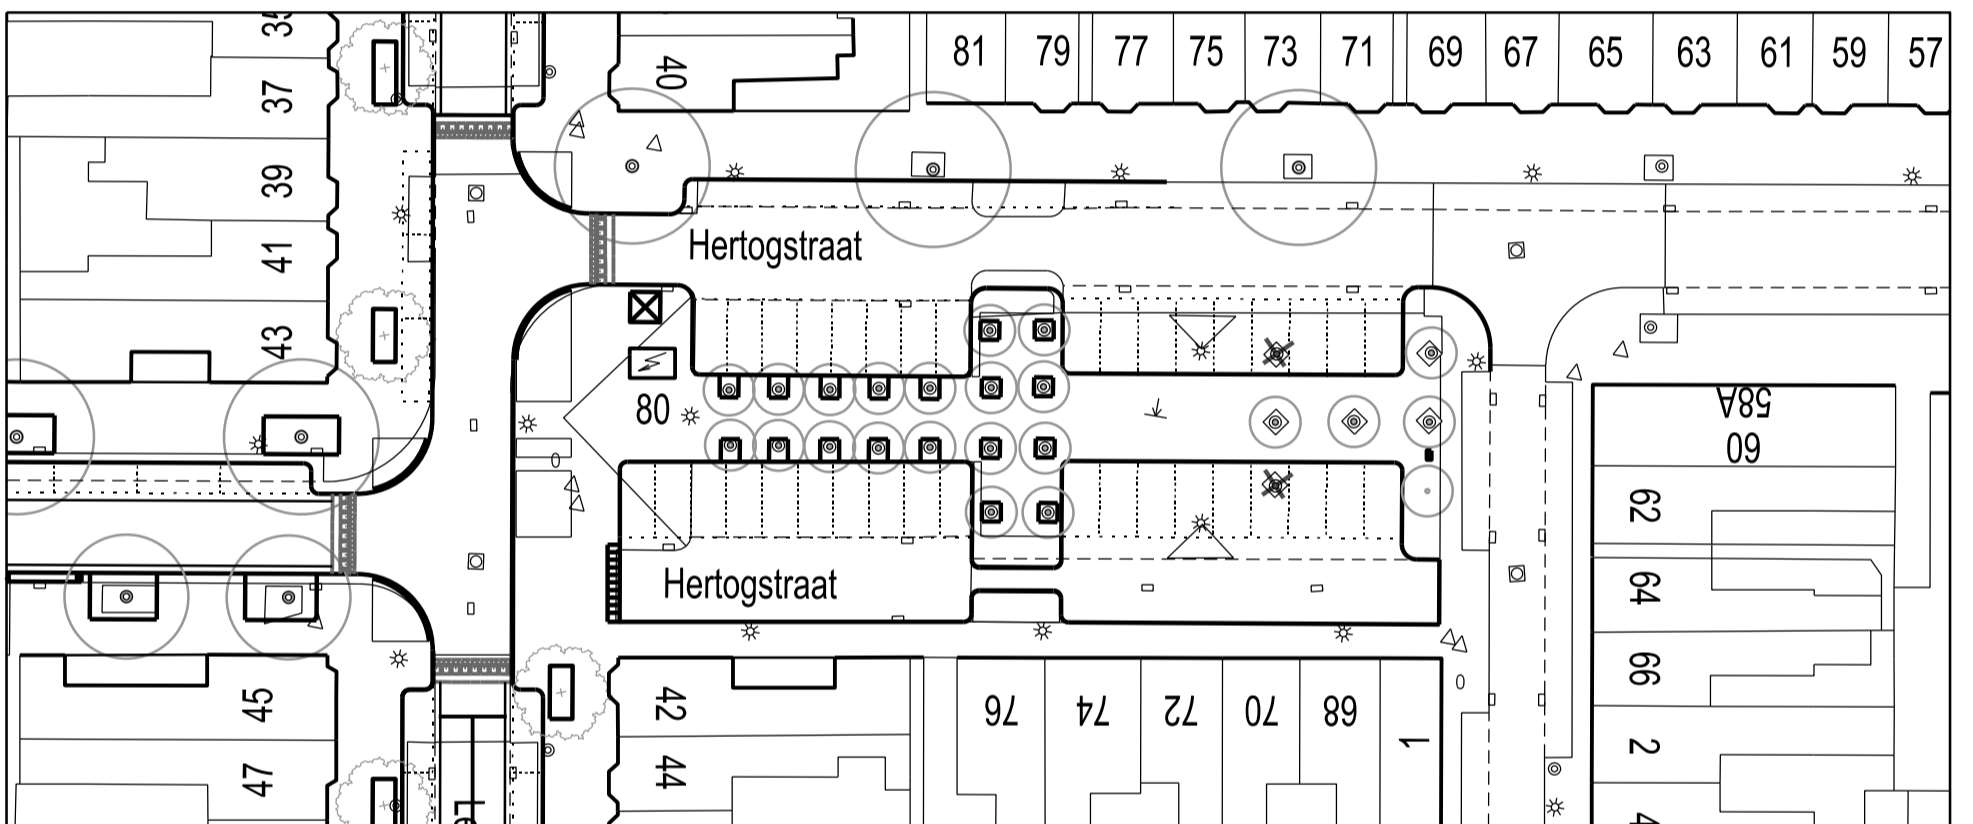

Variant 2: parkeren op plein en aanvulling in Hertogstraat

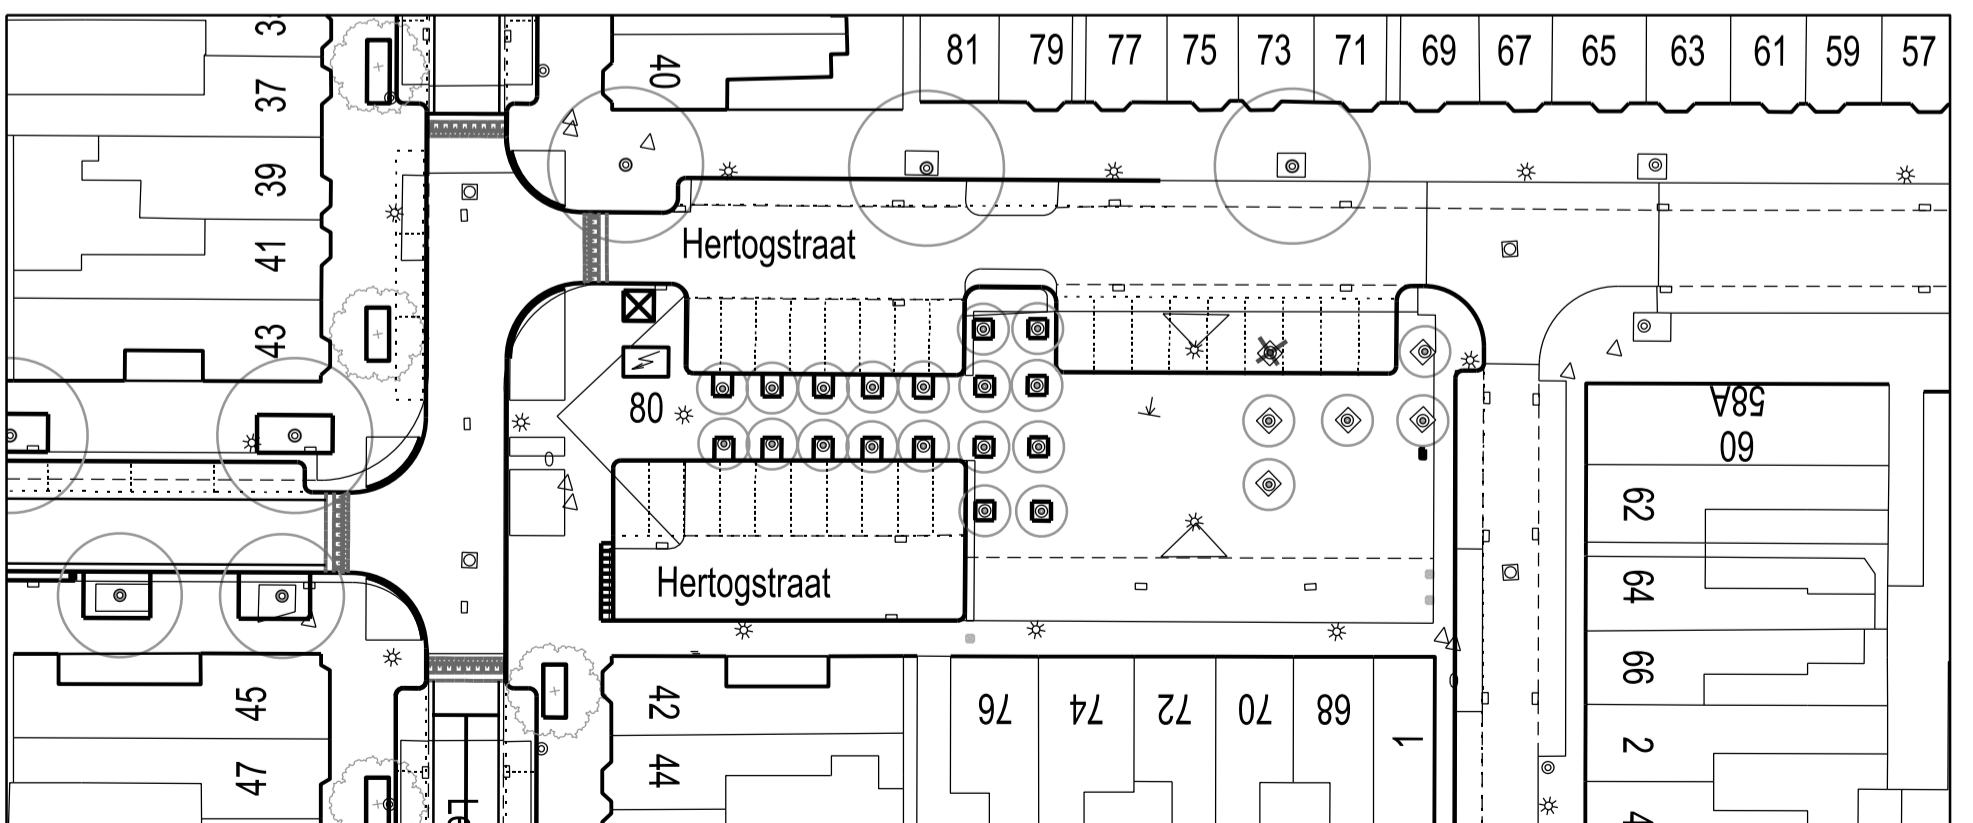

Variant 3: plein autovrij en aanvullend parkeren in Hertogstraat en Ridderstraat

Varianten invulling Hertogplein

